


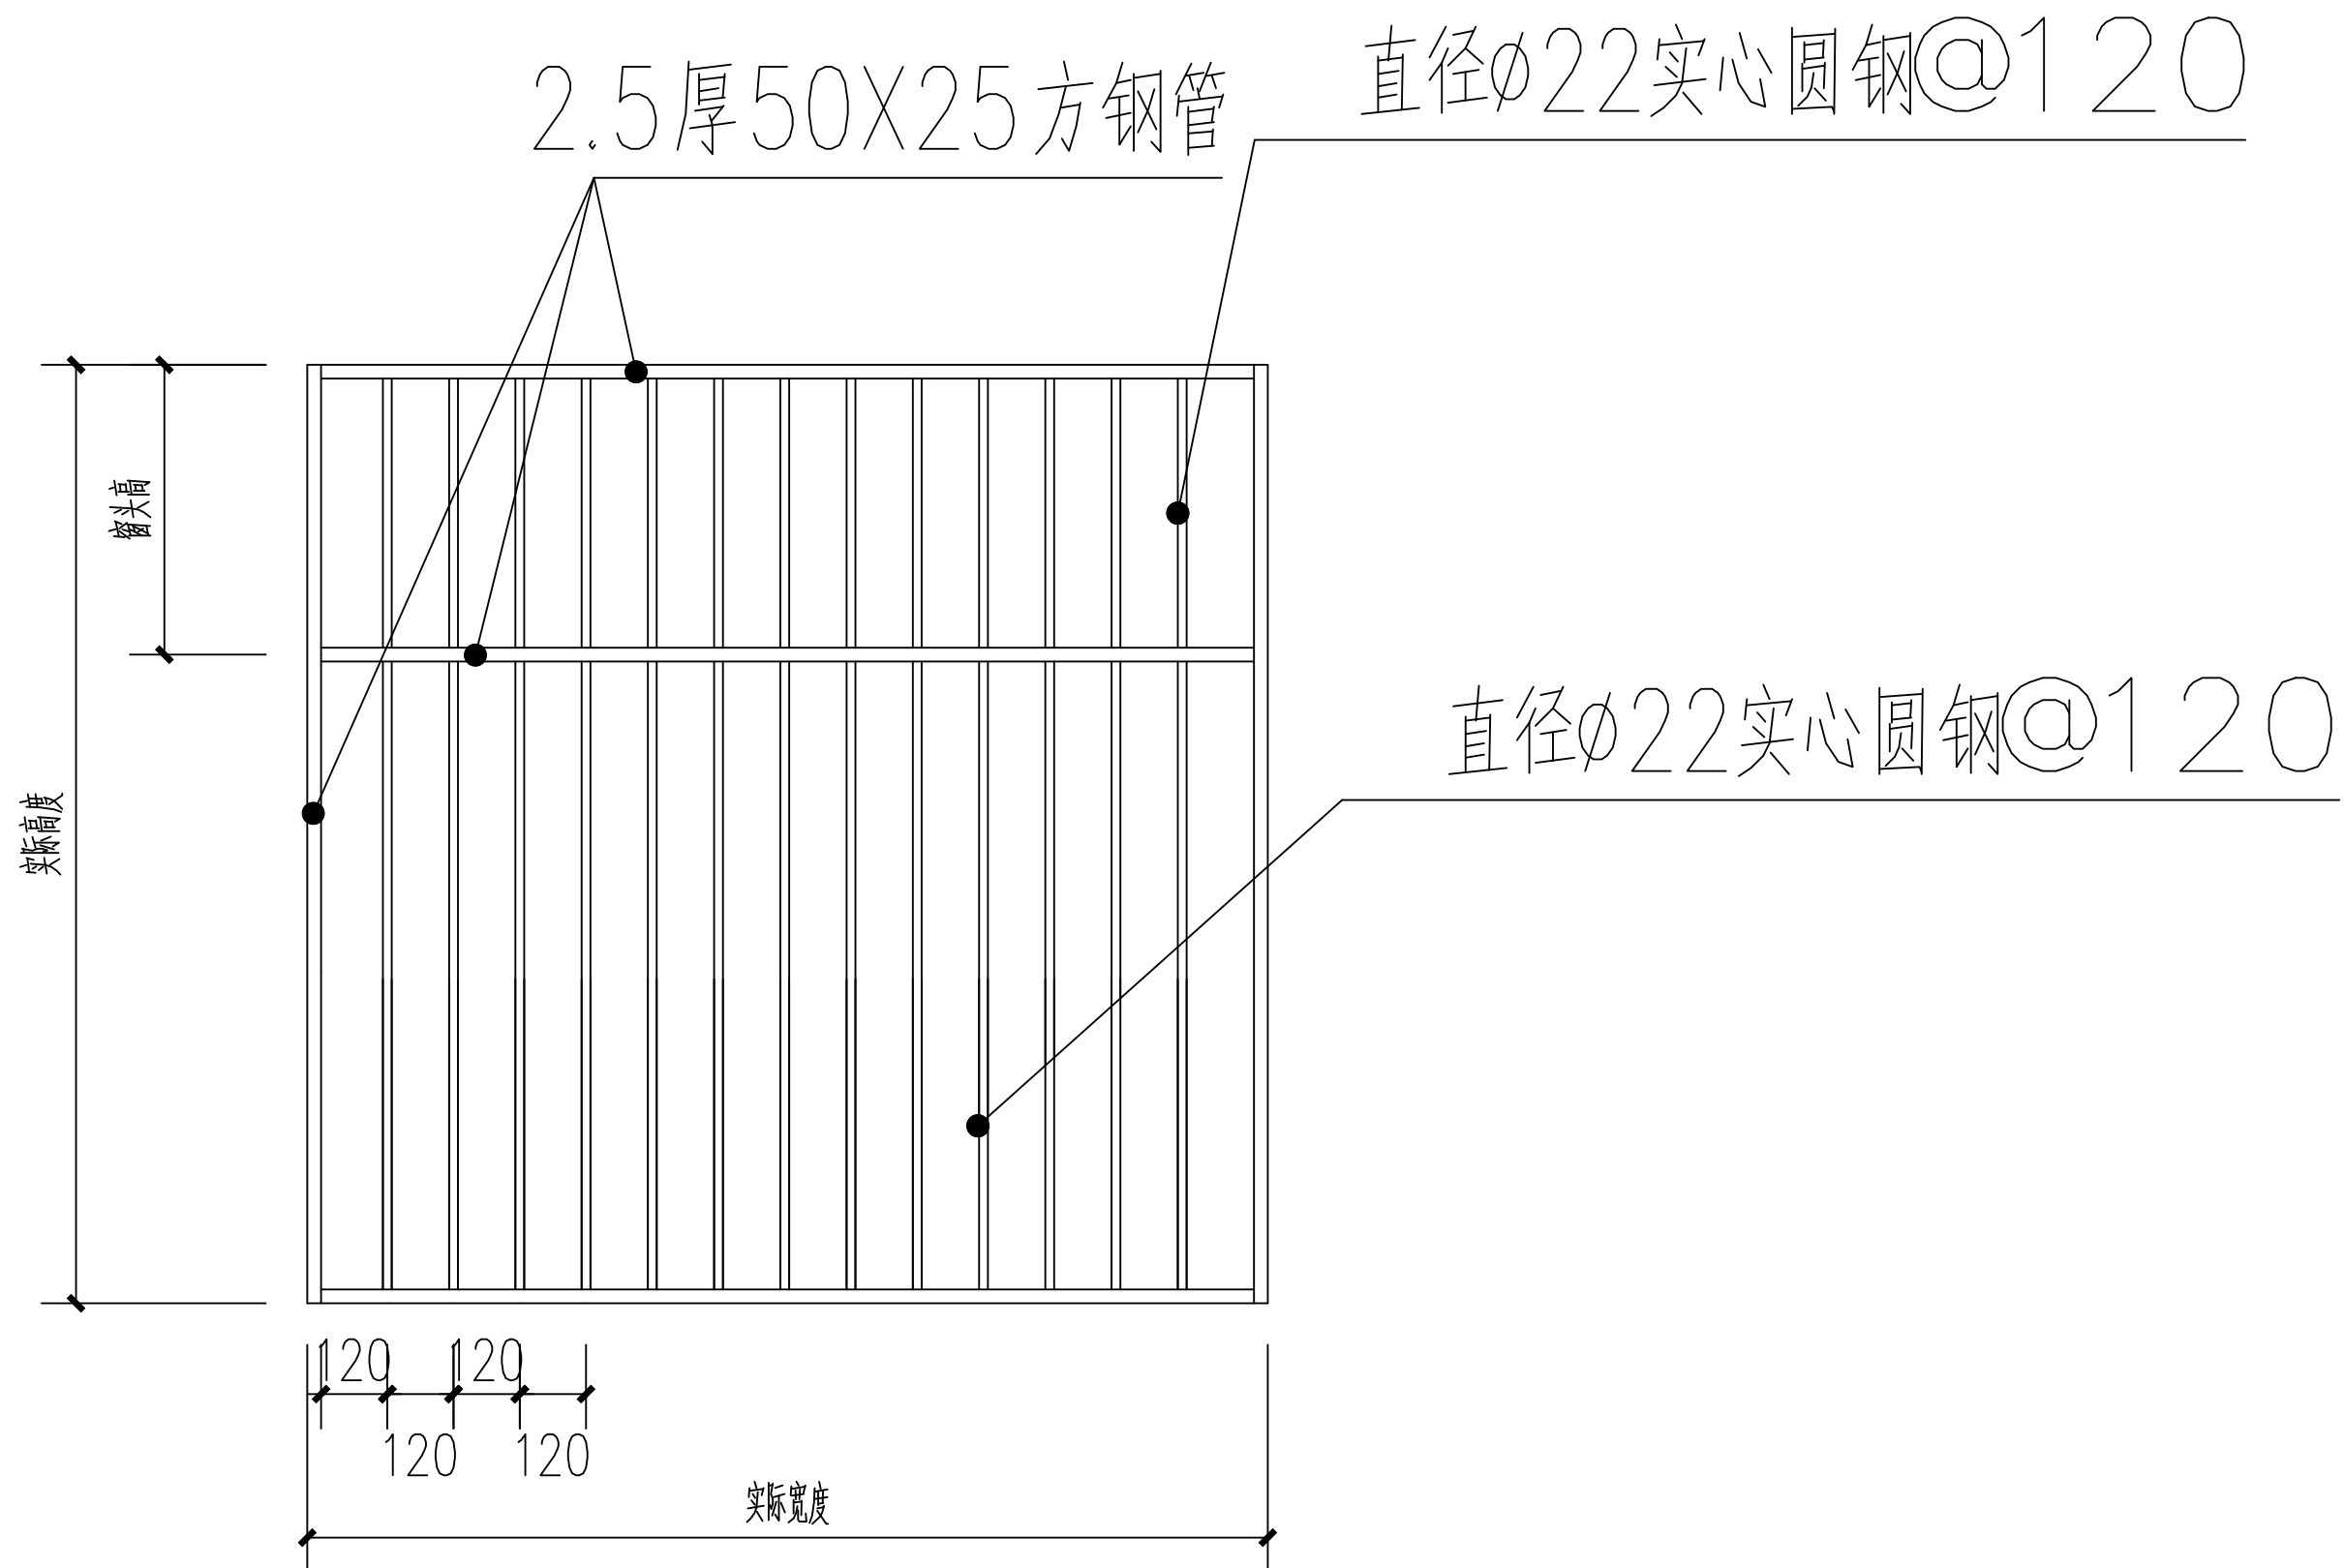

防跑网大样图

本防护网钢结构均需刷防锈漆二道，外刷银漆二道。